

**LEGENDE**

- Zonage: UB
- Espaces Boisés Classés Commerce ou à l'été
- Espaces vert protégés
- Actives
- Emplacement réservé
- Emplacement réservé pour élargissement de voie
- Edifices réservés en application de l'art. L.311 du Code de l'Urbanisme
- ZAD
- Plan de Z.A.D.
- Planage pavé
- Road (L.311)
- Voies bouyères
- Plan de Z.P.P.A.U.P.
- Plan de la zone sensible
- Plan de protection immédiate
- Plan de protection rapprochée

**Commune de ESPELETTE**

**PLAN LOCAL D'URBANISME**  
**Dossier de Modification n°2**

Échelle: 1/50000  
 Date: Février 2014  
**Nord**


PLU approuvé le 04 Février 2009  
 PLAN DE ZONAGE

Liste des Emplacements Réservés aux voies et ouvrages publics, aux installations d'intérêt général ainsi qu'aux espaces verts selon l'art. L.123.1 alinéa 8 du Code de l'Urbanisme

N°	INITIALE FONCTION	AU BENEFICE DE	SITUATION AU PLU
1	Extension de route, espace public, espace vert	Commune	Maintenu
2	Projetés	Commune	Supprime
3	Extension du cimetière	Commune	Maintenu
4	Accès à la zone d'activité - 10m d'emprise	Commune	Supprime
5	Accès glacis - 10m d'emprise	Commune	Projetés
6	Élargissement de voie à 7m d'emprise	Commune	Créés
7	Élargissement de voie à 7m d'emprise	Commune	Créés
8	Élargissement de voie à 7m d'emprise	Commune	Créés
9	Élargissement de voie à 7m d'emprise	Commune	Créés
10	Élargissement de voie à 7m d'emprise	Commune	Créés

Liste des Emplacements Réservés en vue de la réalisation de programmes de logements selon l'art. L.123.2 du Code de l'Urbanisme

A	Logement	Commune	Supprime
B	Logement	Commune	Supprime

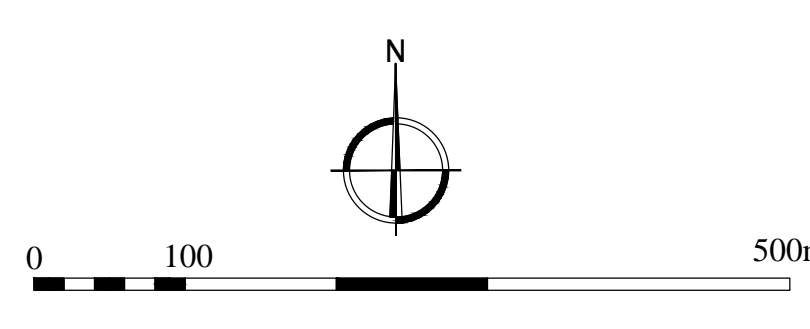

Limite nord de la Z.P.P.A.U.P. projetée

Limite nord de la Z.P.P.A.U.P. projetée